



План типового этажа

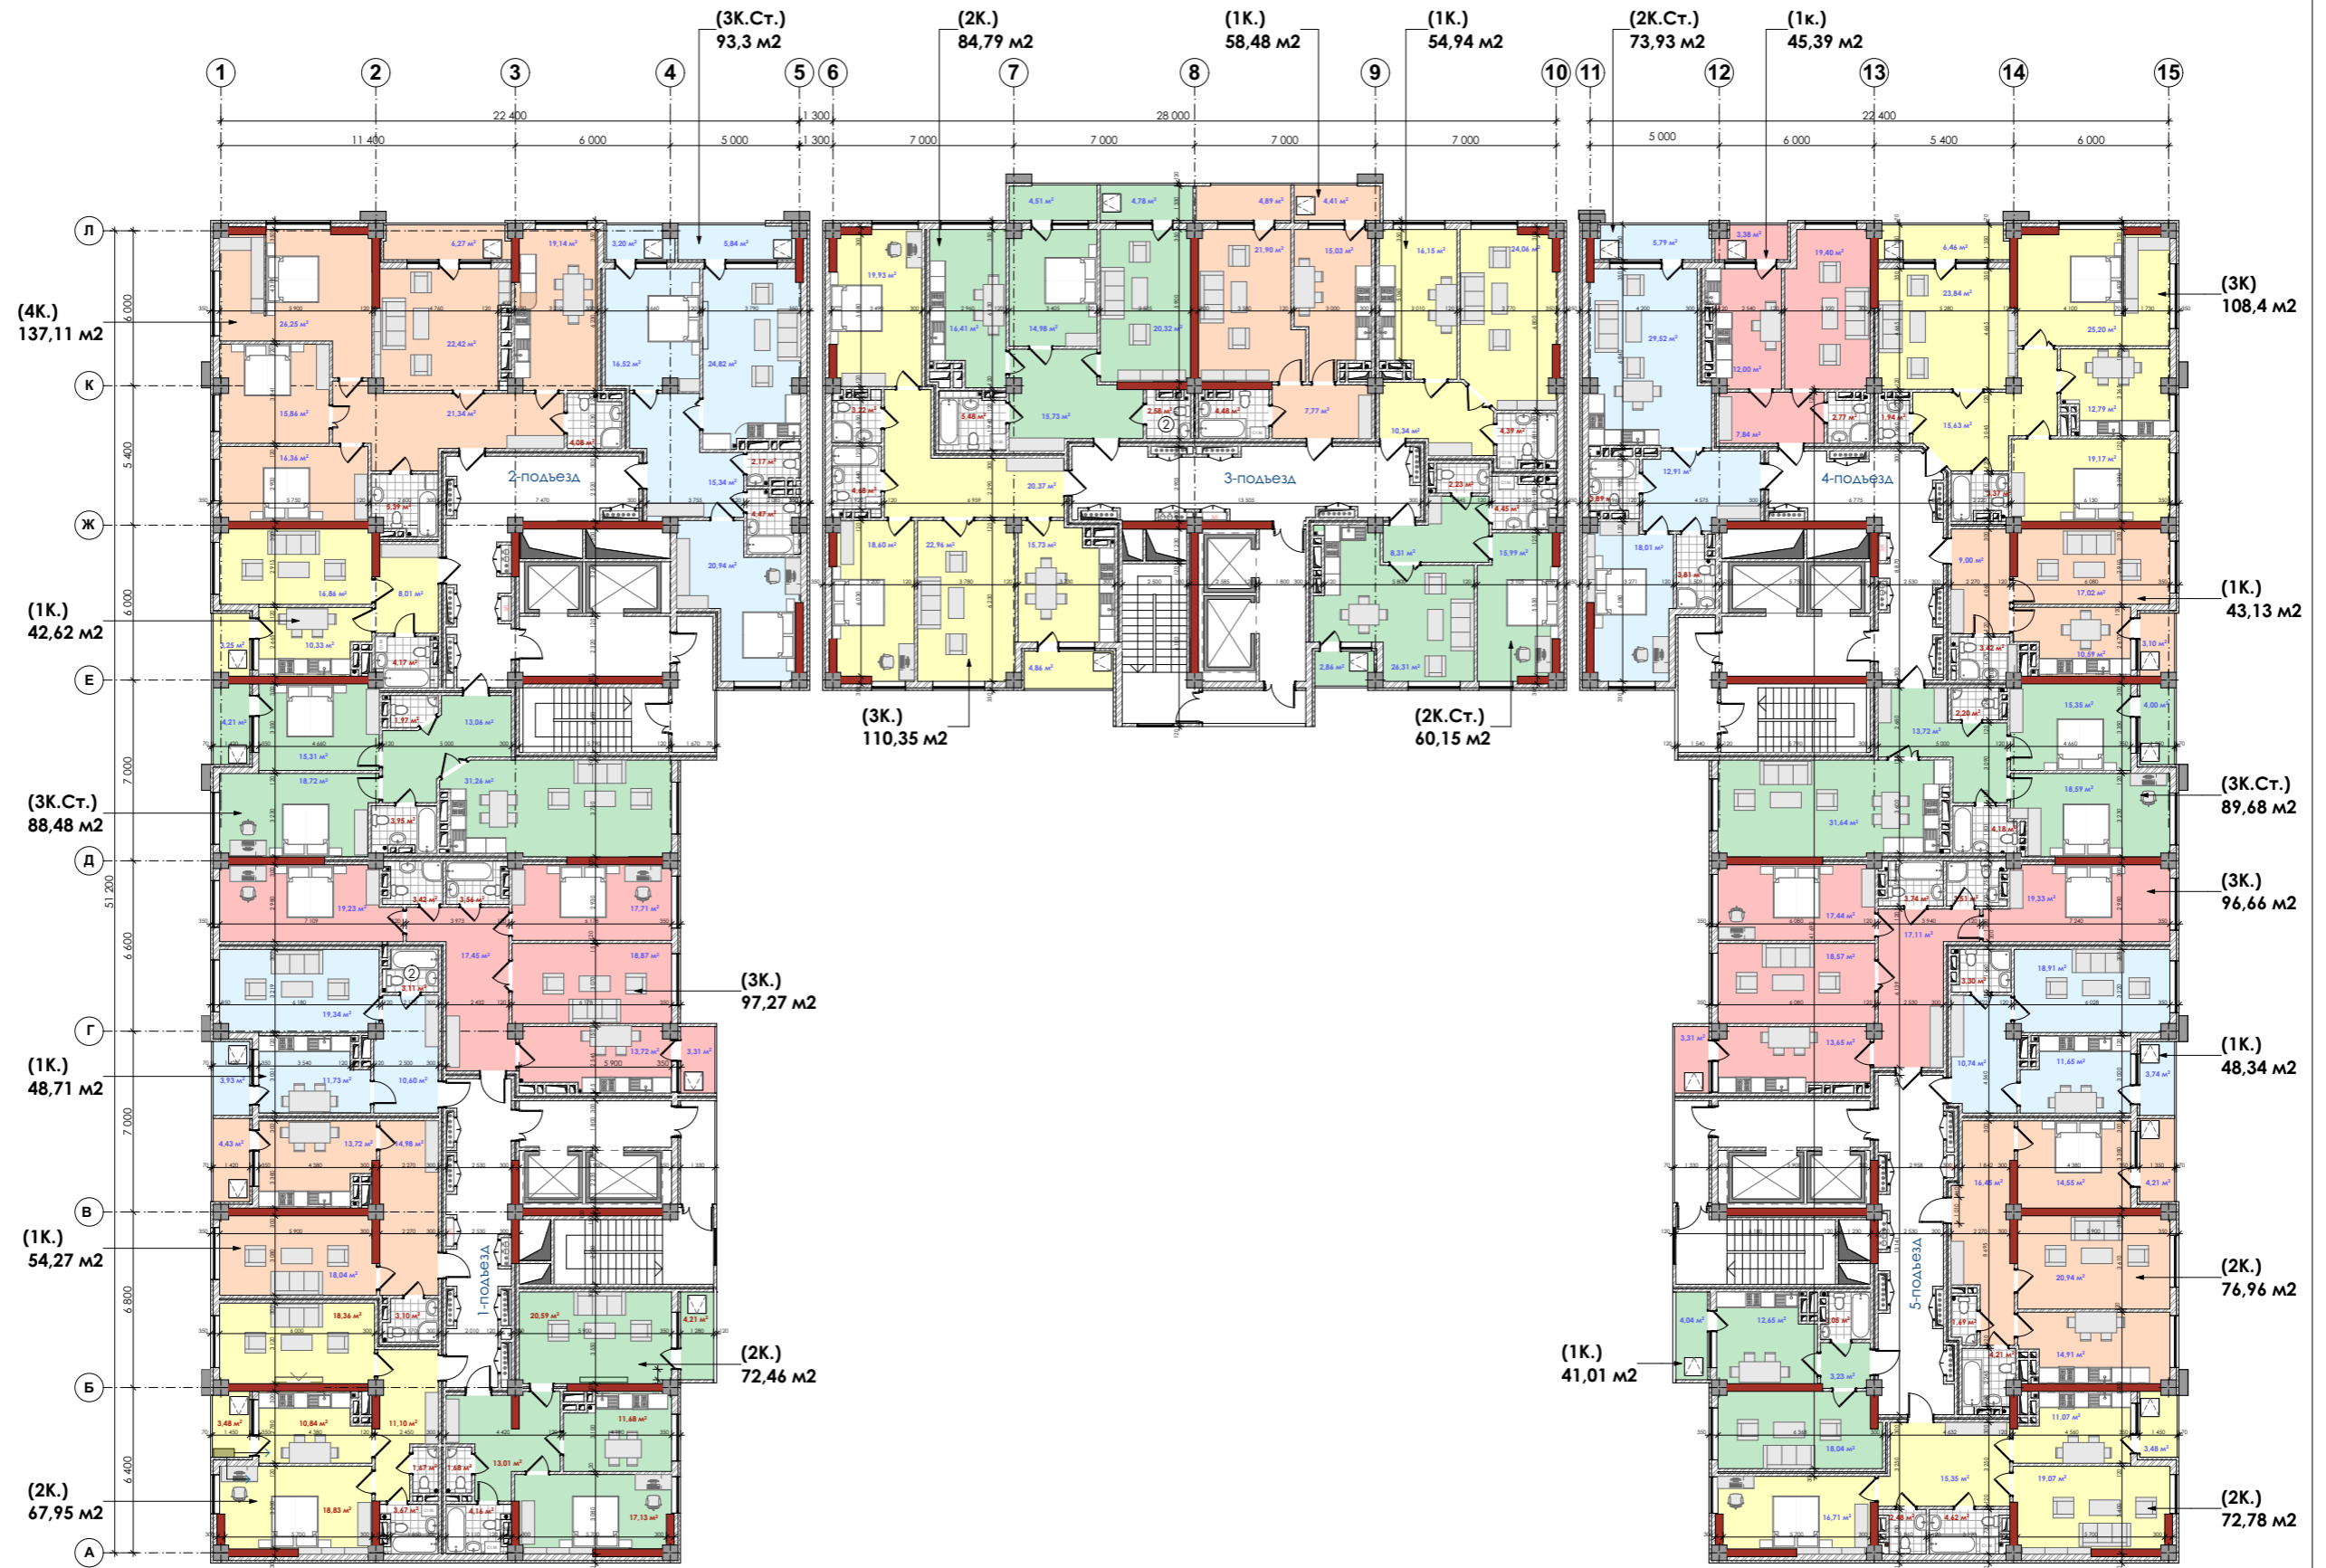

Примечание:

квадратура с учетом
штукатурки

Должность	Ф.И.О.	Подпись	Дата
ГАП	Асылбеков Р		
Арх.	Муканбетов Р		
Разработал	Кубаньчбек у Б		
План типового этажа			
			СТАДИЯ ЛИСТ ЛИСТОВ
			"ЭМАРК"  "ЕМАРК" ОСОО

16-этажный жилой дом с объектами соцкультбыта, подземным автопаркингом, котельной на собственной территории в с. Орто-Сай контур №5